


CUADRO DE SUPERFICIES X CASETA	
ZONA RECREATIVA	77.47 m2
BARRA	10.79 m2
COCINA	8.09 m2
ZONA COMÚN ASEOS	5.62 m2
ASEOS MASCULINOS	2.26 m2
ASEOS FEMENINOS	2.26 m2
<b>TOTAL ÚTIL</b>	<b>106.49 m2</b>
<b>TOTAL CONSTRUIDO</b>	<b>120 m2</b>

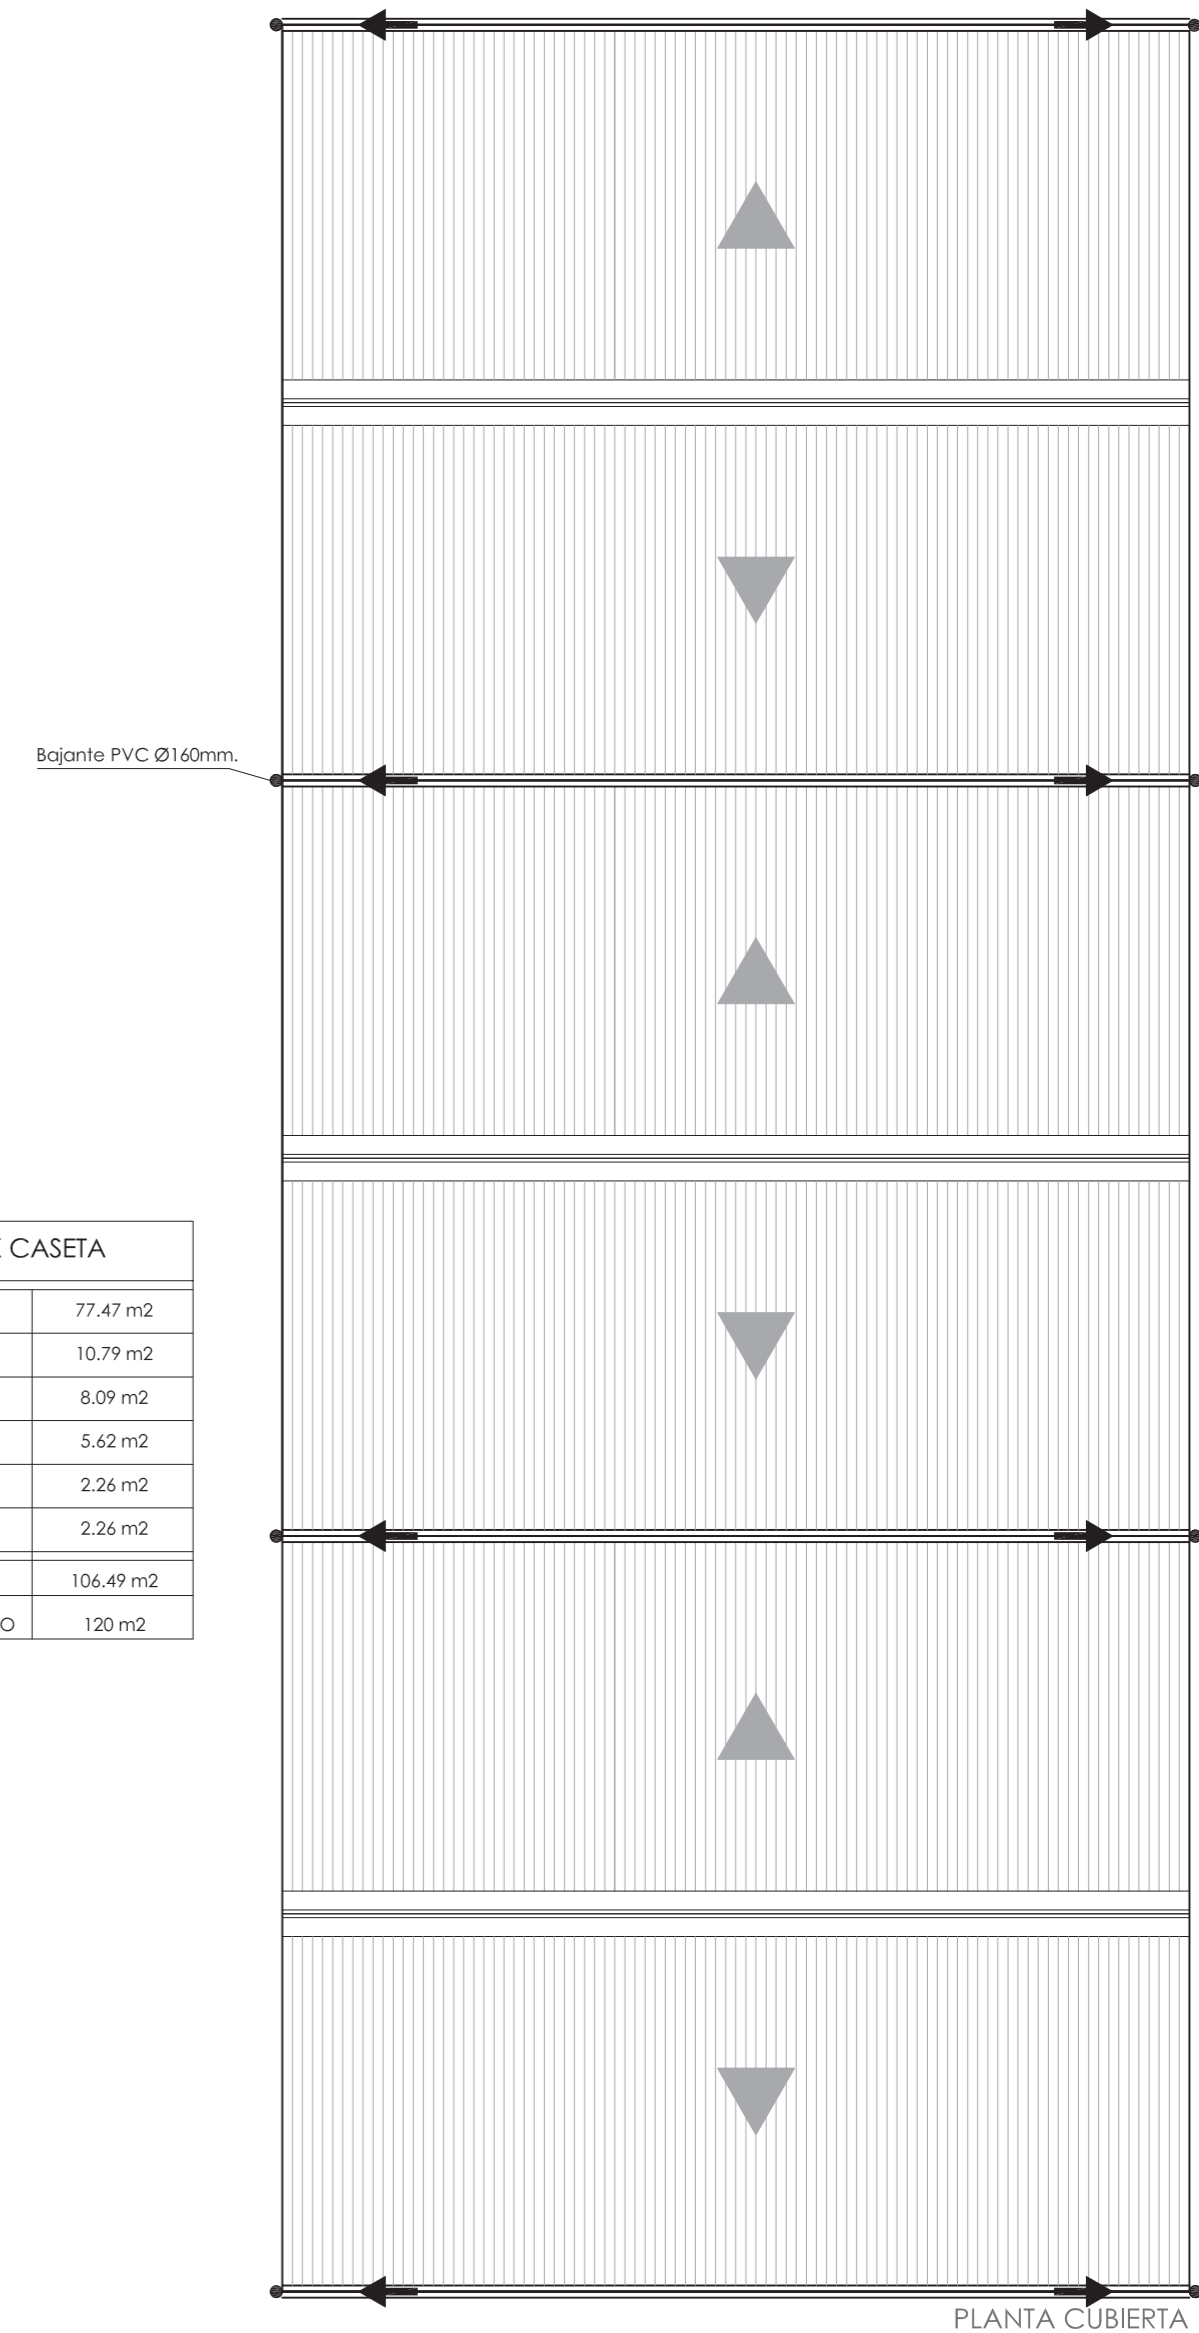



**Diputación de Cádiz**

ÁREA DE ASISTENCIA MUNICIPAL  
Y RELACIONES INSTITUCIONALES  
Servicio de Asistencia Municipal

ARQUITECTO

Manuel Luna Rodriguez

## TERMINACIÓN DEL RECINTO FERIAL

PLANO

### PLANTAS, ALZADOS, COTAS Y SUPERFICIES

LOCALIDAD/MUNICIPIO

**BENALUP-CASAS VIEJAS**

FECHA

**MARZO 2011**

Nº EXP.

**076-11**

Nº PLANO

**04**

ESCALA

**1:100**